


工事名 : 第6次水道施設整備事業 伊賀38外配水管改良工事  
工事場所 : 伊賀38番地先

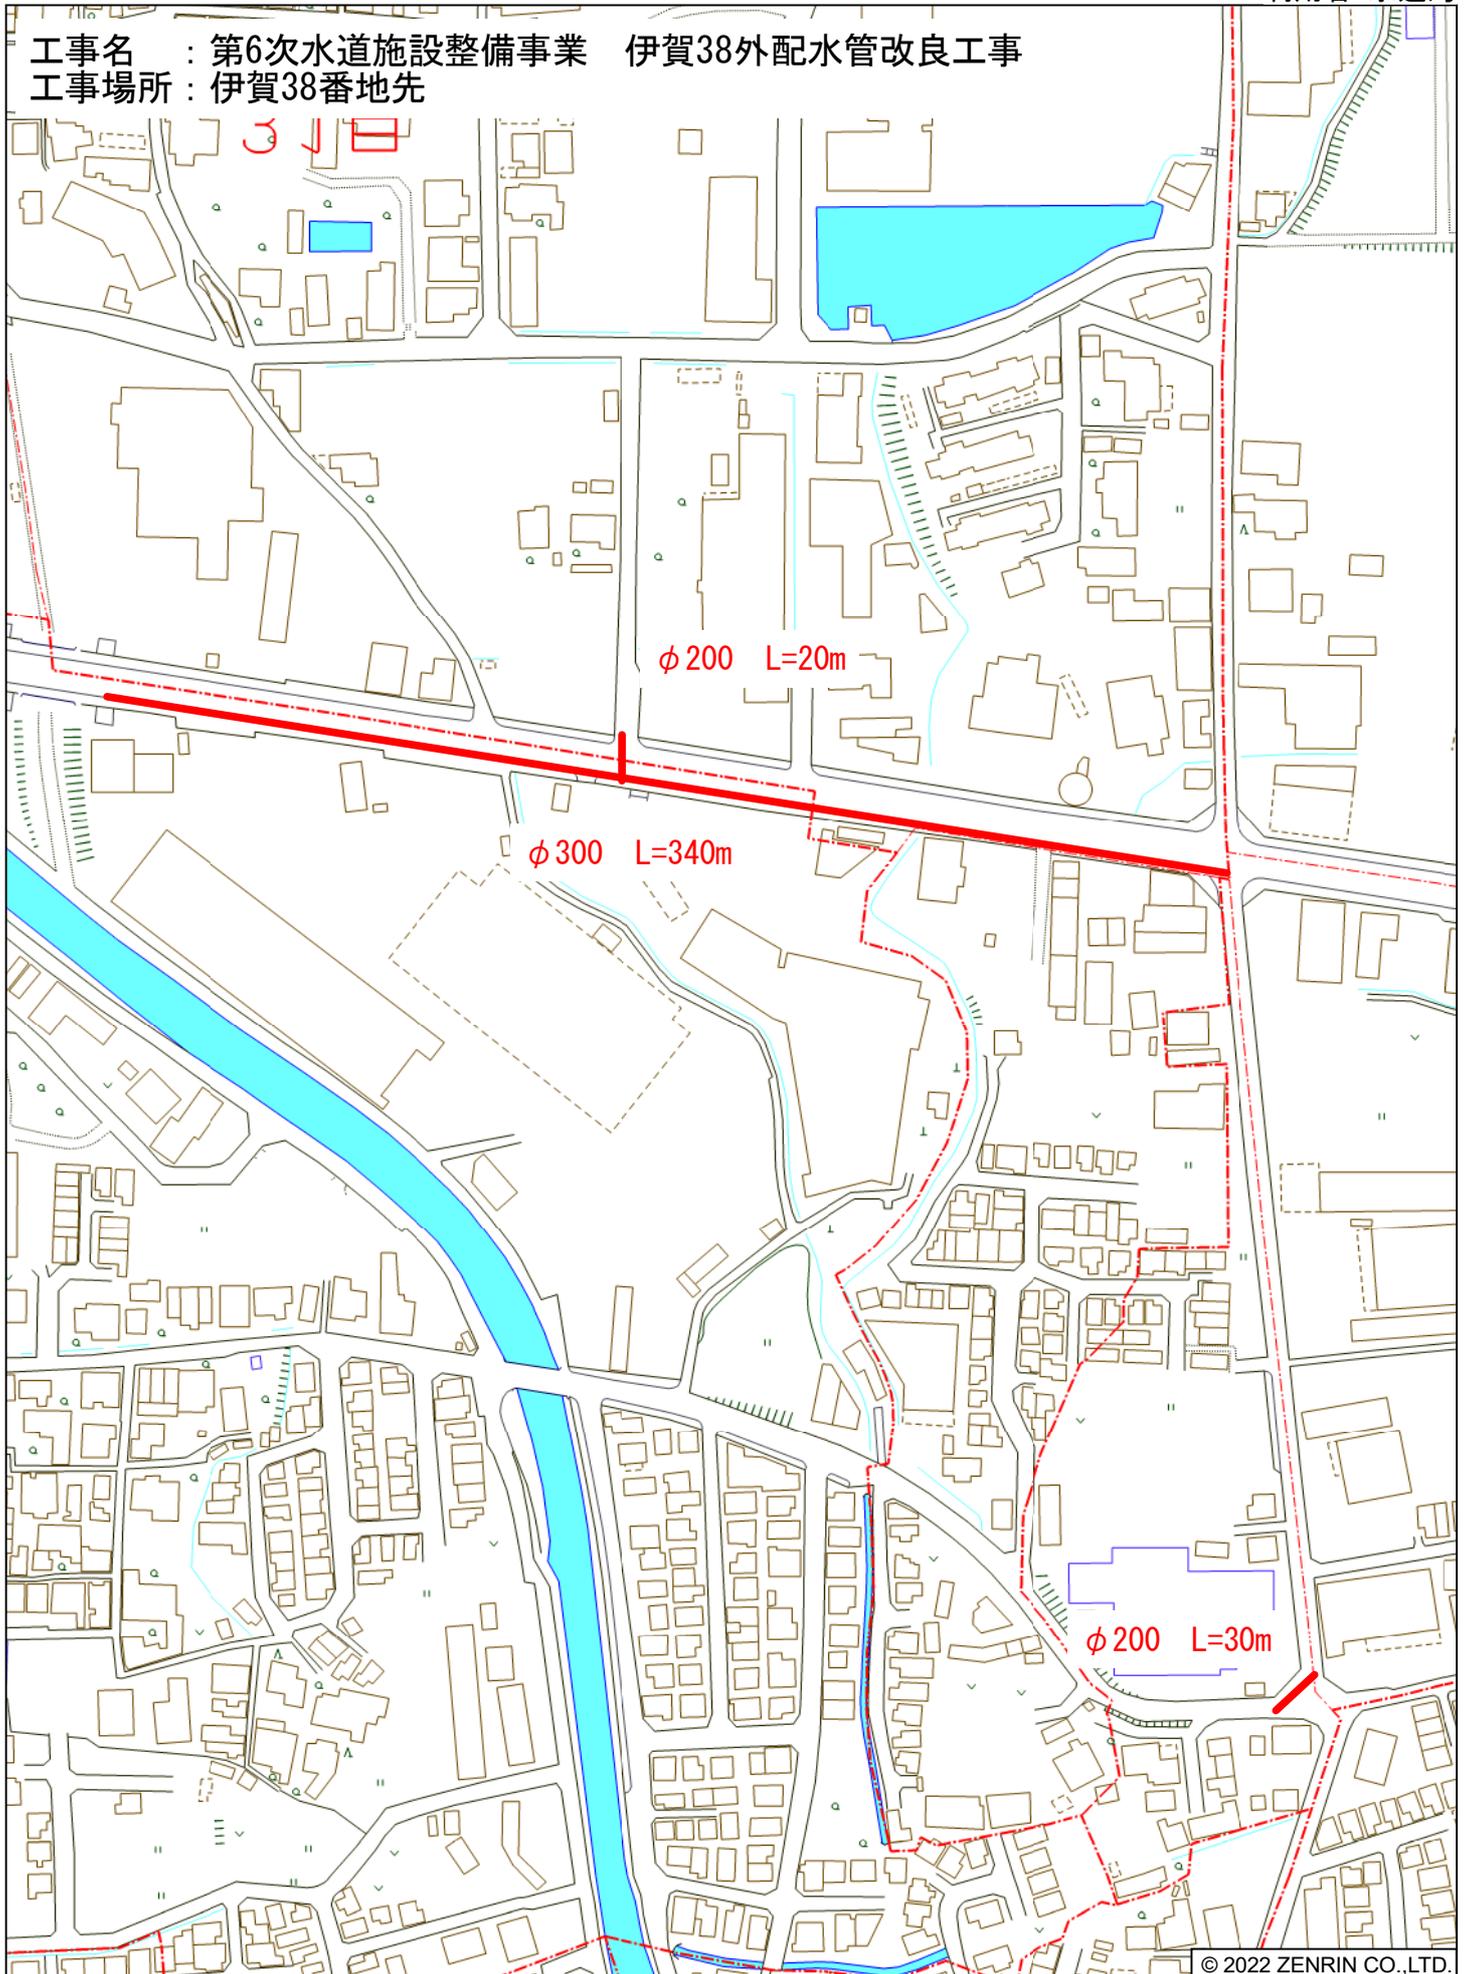

© 2022 ZENRIN CO.,LTD.

羽曳野市檜山付近

縮尺 1 / 2,500 | 75m